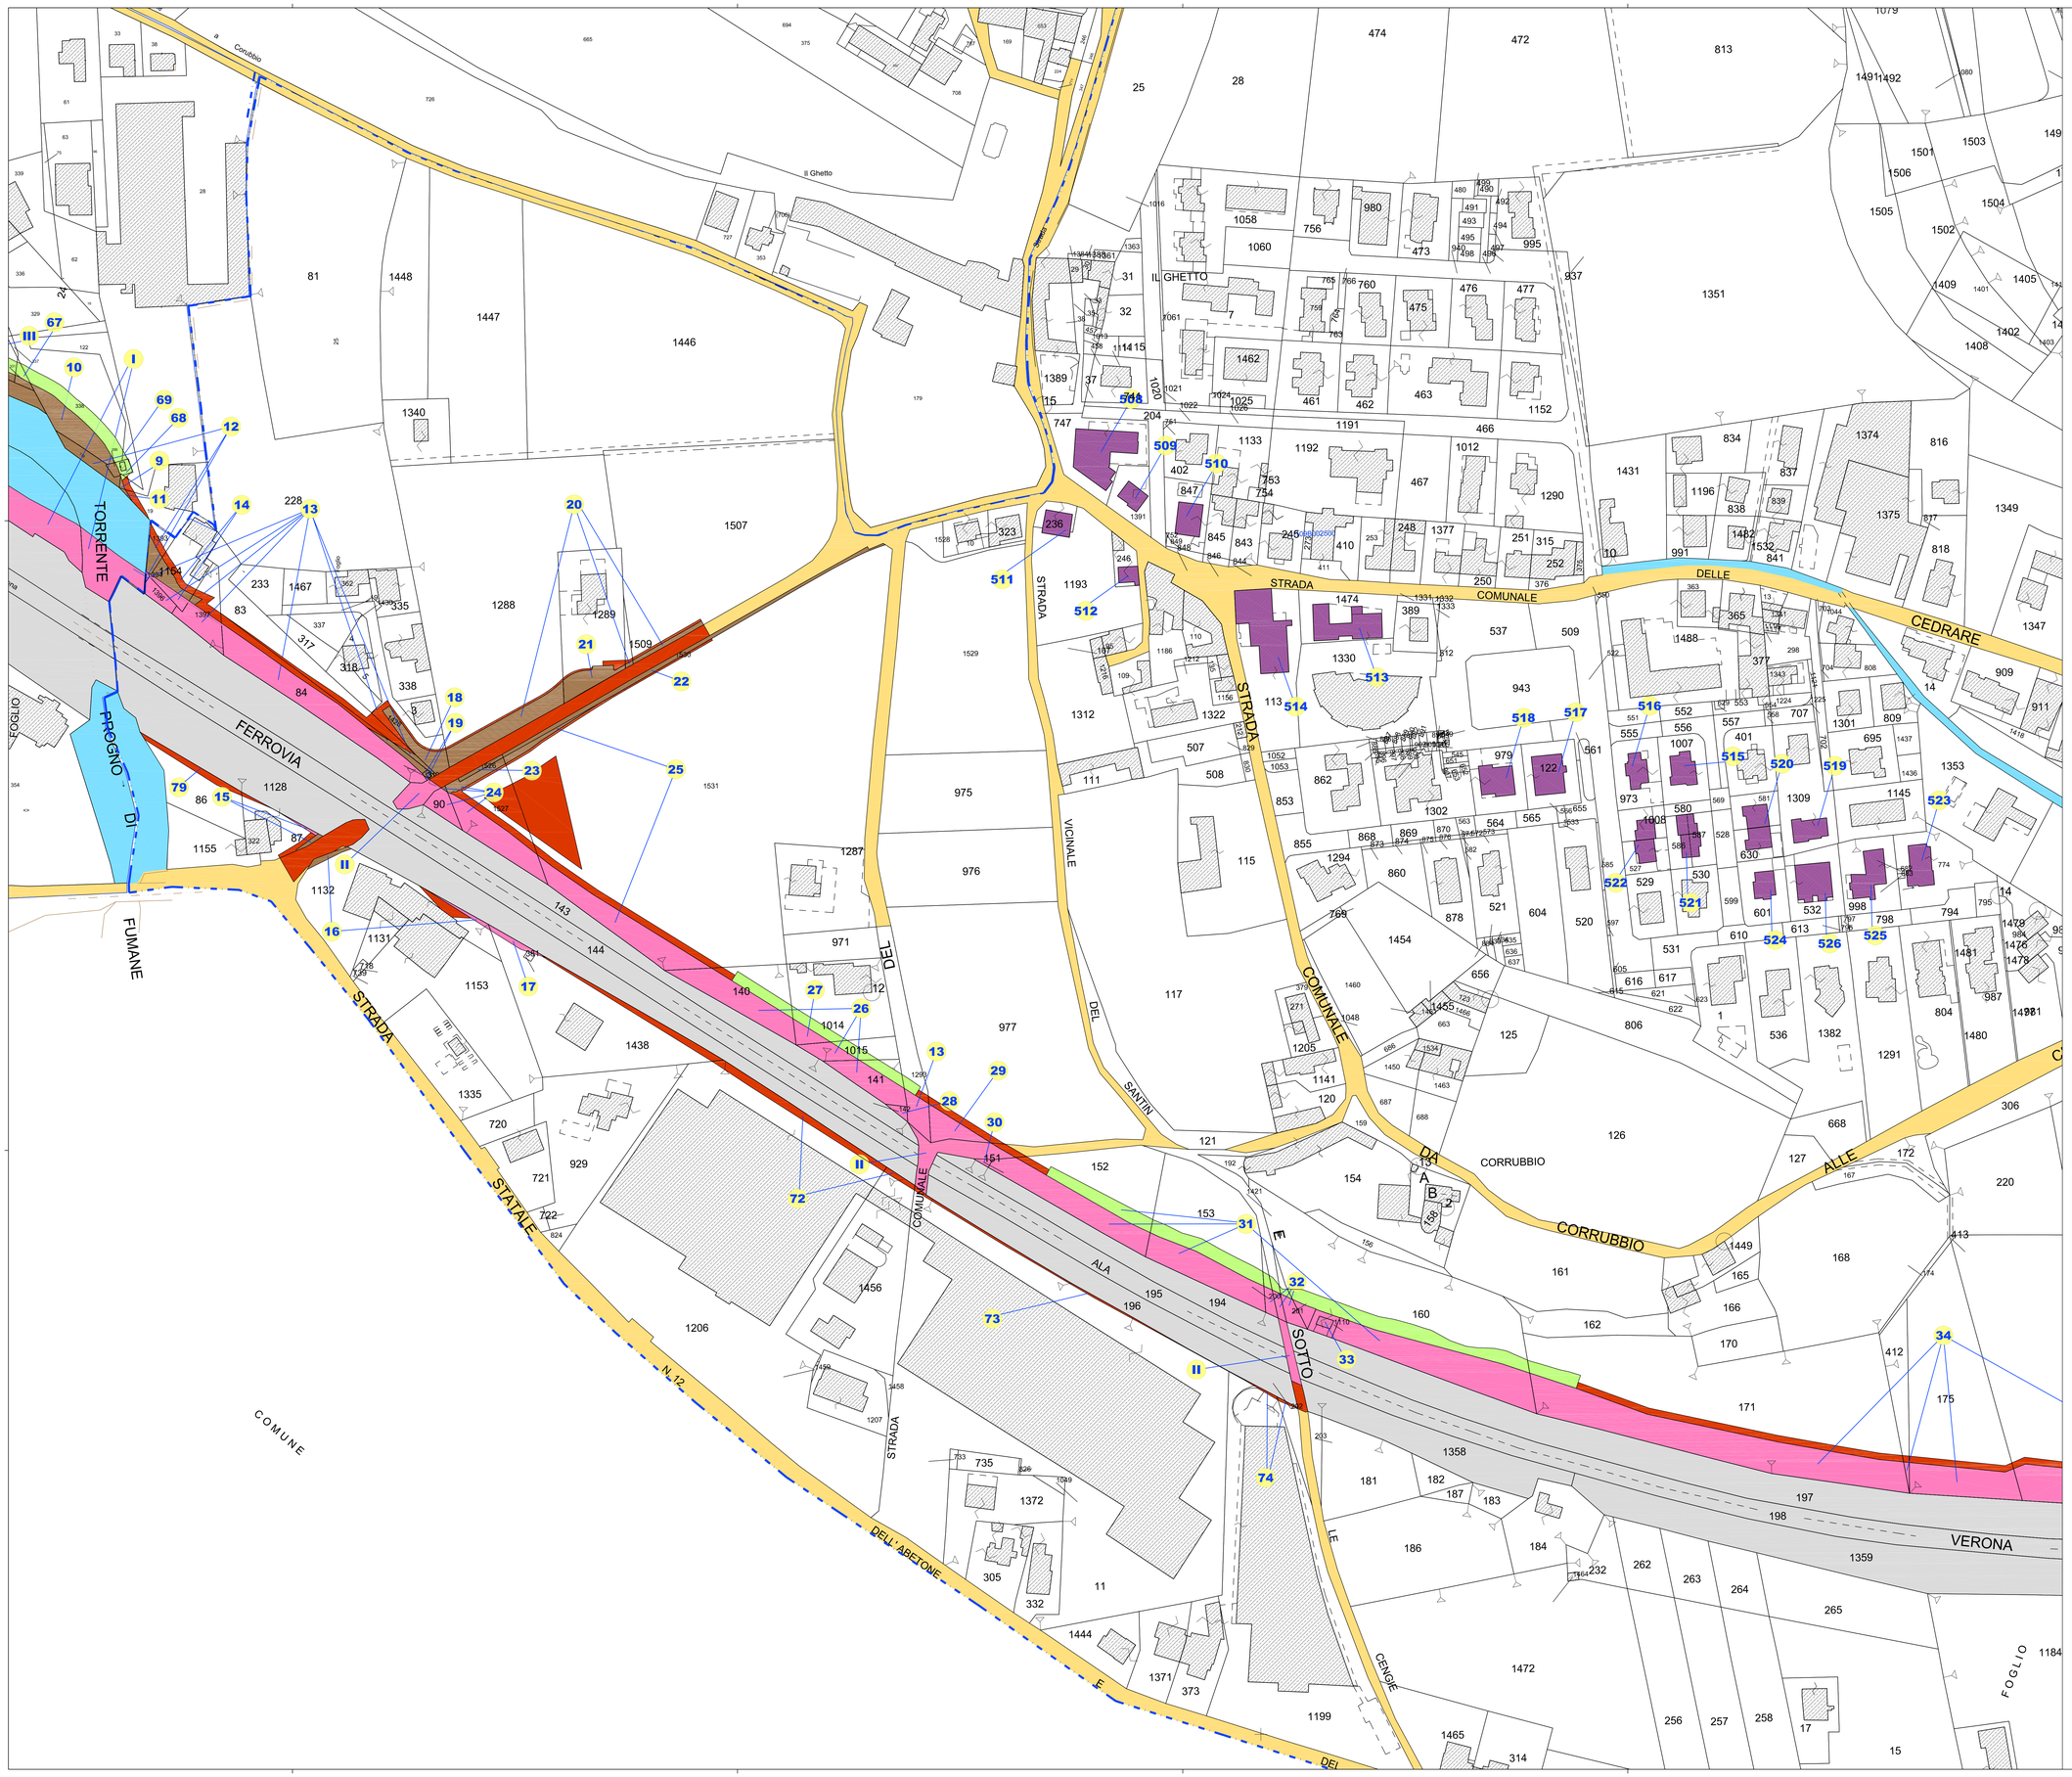

KEY-PLAN

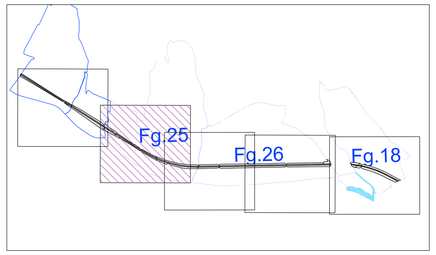

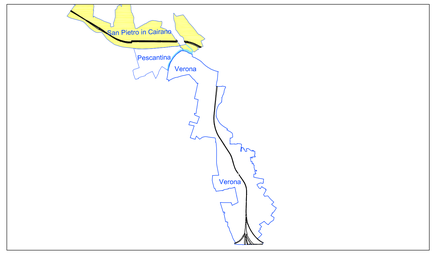

LEGENDA

- Attuale proprietà ferroviaria
- Strade pubbliche esistenti
- Strade esistenti non di proprietà demaniale
- Fabbricati esistenti
- Corsi d'acqua esistenti
- Aree da espropriare per sede stabile FS e sue dipendenze
- Aree da espropriare per deviazione strade e/o corsi d'acqua
- Aree da espropriare per interventi di mitigazione ambientale
- Reliquati
- Demolizioni fabbricati
- Demolizioni fabbricati e manufatti non presenti in mappa
- Aree demaniali da occupare definitivamente
- Aree demaniali da occupare temporaneamente
- Aree da asservire per galleria
- Aree da asservire per passo pedonale e carrabile
- Aree da asservire per sottoservizi
- Aree da asservire per elettrodotto
- Aree da asservire per mitigazione ambientale
- Aree da occupare temporaneamente strettamente e direttamente necessarie all'esecuzione dell'opera - Aree di lavoro, aree tecniche (AT.xx), deviazione provvisoria viabilità
- Aree da occupare temporaneamente per deposito temporaneo terre e rocce da scavo (DT.xx)
- Fabbricati da asservire - interventi diretti su ricettori soggetti ad immissioni acustiche
- Limite Foglio di Mappa
- (2) (IV) Numeri di Piano (beni privati - beni demaniali)

COMMITTENTE:

RFI RETE FERROVIARIA ITALIANA
GRUPPO FERROVIE DELLO STATO ITALIANE

PROGETTAZIONE:

ITALFERR
GRUPPO FERROVIE DELLO STATO ITALIANE

CUP: J94F04000020001

S.O. PERMESSUALISTICA, ESPROPRI E SUBAPPALTI

PROGETTO DI FATTIBILITA' TECNICA ED ECONOMICA

ASSE FERROVIARIO MONACO - VERONA

ACCESSO SUD ALLA GALLERIA DI BASE DEL BRENNERO QUADRUPLICAMENTO DELLA LINEA FORTEZZA - VERONA

LOTTO 4: INGRESSO A VERONA

Piano particellare di esproprio
Comune di San Pietro in Cariano - tavola 2 di 5

SCALA: 1:1.000

COMMESSA	LOTTO	FASE	ENTE	TIPO DOC.	OPERA/DISCIPLINA	PROGR.	REV.
IB0W	40	R	43	BD	AQ0100	002	B

Rev.	Descrizione	Redatto	Data	Verificato	Data	Approvato	Data	Autorizzato Data
A	Emissione esecutiva	P.Sega	Gen-2022	C.E.Moccagatta	Gen-2022	C.Mazzocchi	Gen-2022	R.Ferro
B	Emissione a seguito osservazioni	P.Sega	Ott-2022	C.E.Moccagatta	Ott-2022	C.Mazzocchi	Ott-2022	R.Ferro

File:IB0W40R43BDAQ0100002B.dwg

n. Elab.: