



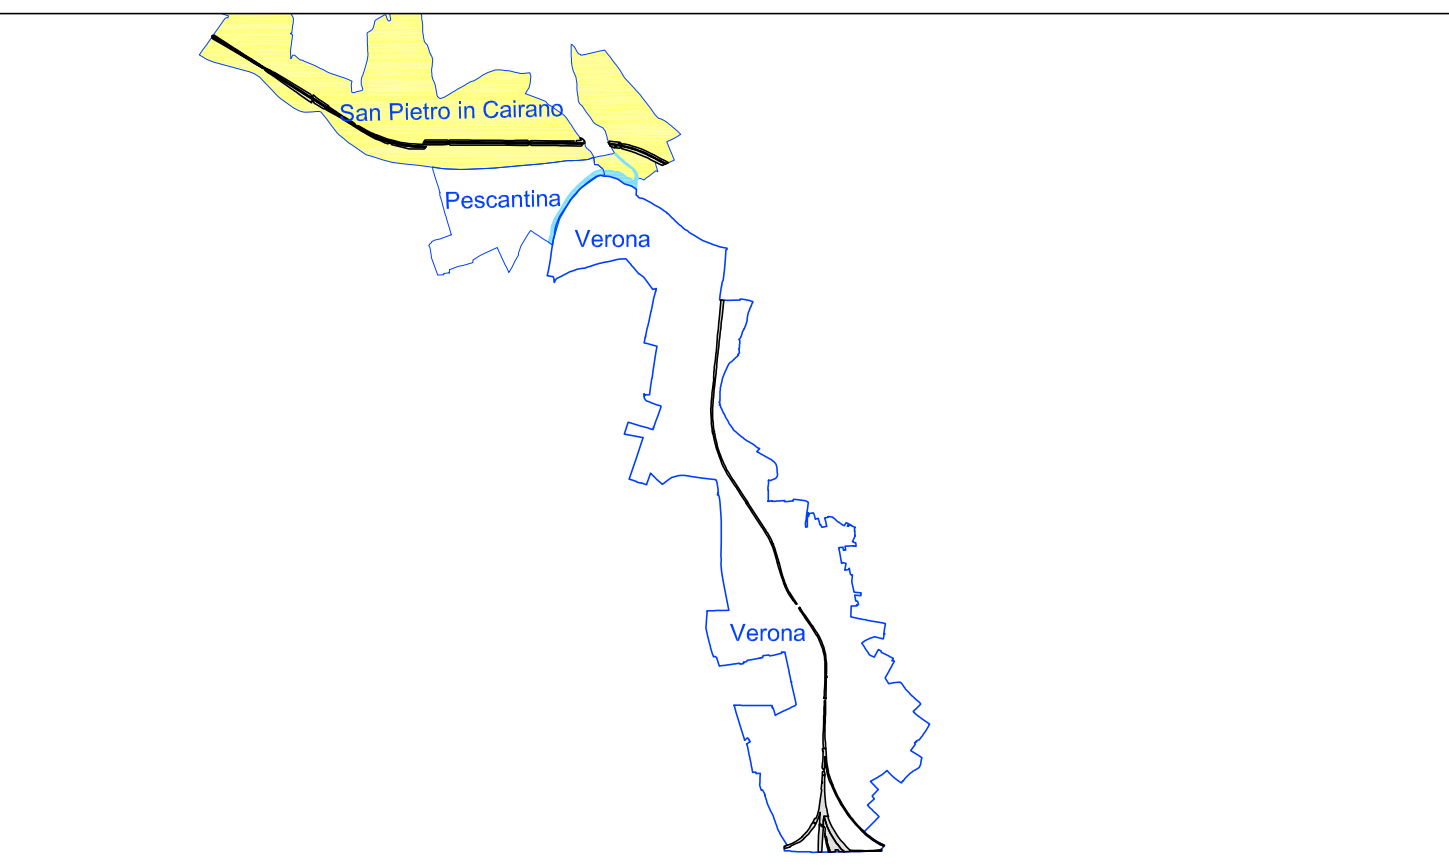

- LEGENDA
- Attuale proprietà ferroviaria
 - Strade pubbliche esistenti
 - Strade esistenti non di proprietà demaniale
 - Fabbricati esistenti
 - Corsi d'acqua esistenti
 - Aree da espropriare per sede stabile FS e sue dipendenze
 - Aree da espropriare per deviazione strade e/o corsi d'acqua
 - Aree da espropriare per interventi di mitigazione ambientale
 - Reliquati
 - Demolizioni fabbricati
 - Demolizioni fabbricati e manufatti non presenti in mappa
 - Aree demaniali da occupare definitivamente
 - Aree demaniali da occupare temporaneamente
 - Aree da asservire per galleria
 - Aree da asservire per passo pedonale e carrabile
 - Aree da asservire per sottoservizi
 - Aree da asservire per elettrodotto
 - Aree da asservire per mitigazione ambientale
 - Aree da occupare temporaneamente strettamente e direttamente necessarie all'esecuzione dell'opera - Aree di lavoro, aree tecniche (AT.xx), deviazione provvisoria viabilità
 - Aree da occupare temporaneamente per deposito temporaneo terre e rocce da scavo (DT.xx)
 - Fabbricati da asservire - interventi diretti su ricettori soggetti ad immissioni acustiche
 - Limite Foglio di Mappa
 - 2/IV Numeri di Piano (beni privati - beni demaniali)

COMMITTENTE:

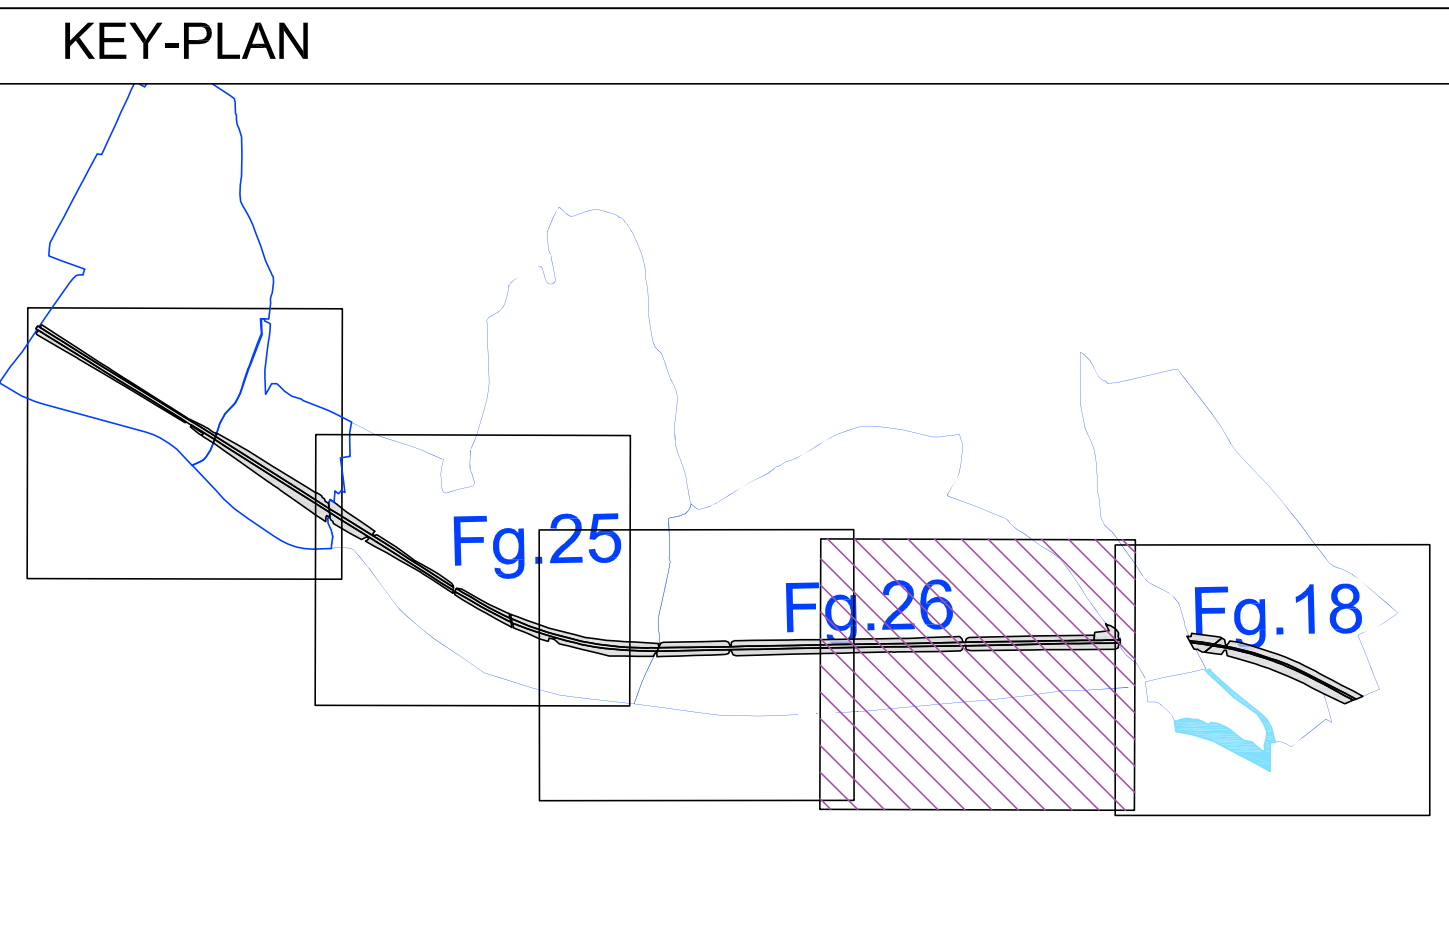

PROGETTAZIONE:



CUP: J94F1400000001

S.O. PERMESSUALISTICA, ESPROPRI E SUBAPPALTI

PROGETTO DI FATTIBILITA' TECNICA ED ECONOMICA

ASSE FERROVIARIO MONACO - VERONA

ACCESSO SUD ALLA GALLERIA DI BASE DEL BRENNERO
QUADRUPPLICAMENTO DELLA LINEA FORTEZZA - VERONA

LOTTO 4: INGRESSO A VERONA

Piano particolare di esproprio
Comune di San Pietro in Calabro - tavola 4 di 5

SCALA:
1:1.000

COMMESSA LOTTO FASE ENTE TIPO DOC. OPERA/DISCIPLINA PROGR. REV.

I B 0 W 4 0 R 4 3 B D A Q 0 1 0 0 0 0 4 B

Rev.	Descrizione	Redatto	Data	Verificato	Data	Approvato	Data	Autorizzato Data
A	Emiliaire esecutoria	F. Segni	06/2022	C.E. Microspinta	06/2022	C. Mazzocchi	06/2022	06/2022
B	Emiliaire a seguito osservazioni	F. Segni	06/2022	C.E. Microspinta	06/2022	C. Mazzocchi	06/2022	06/2022

File:IB0W40R43BDAQ0100004B.dwg

n. Elab.: