



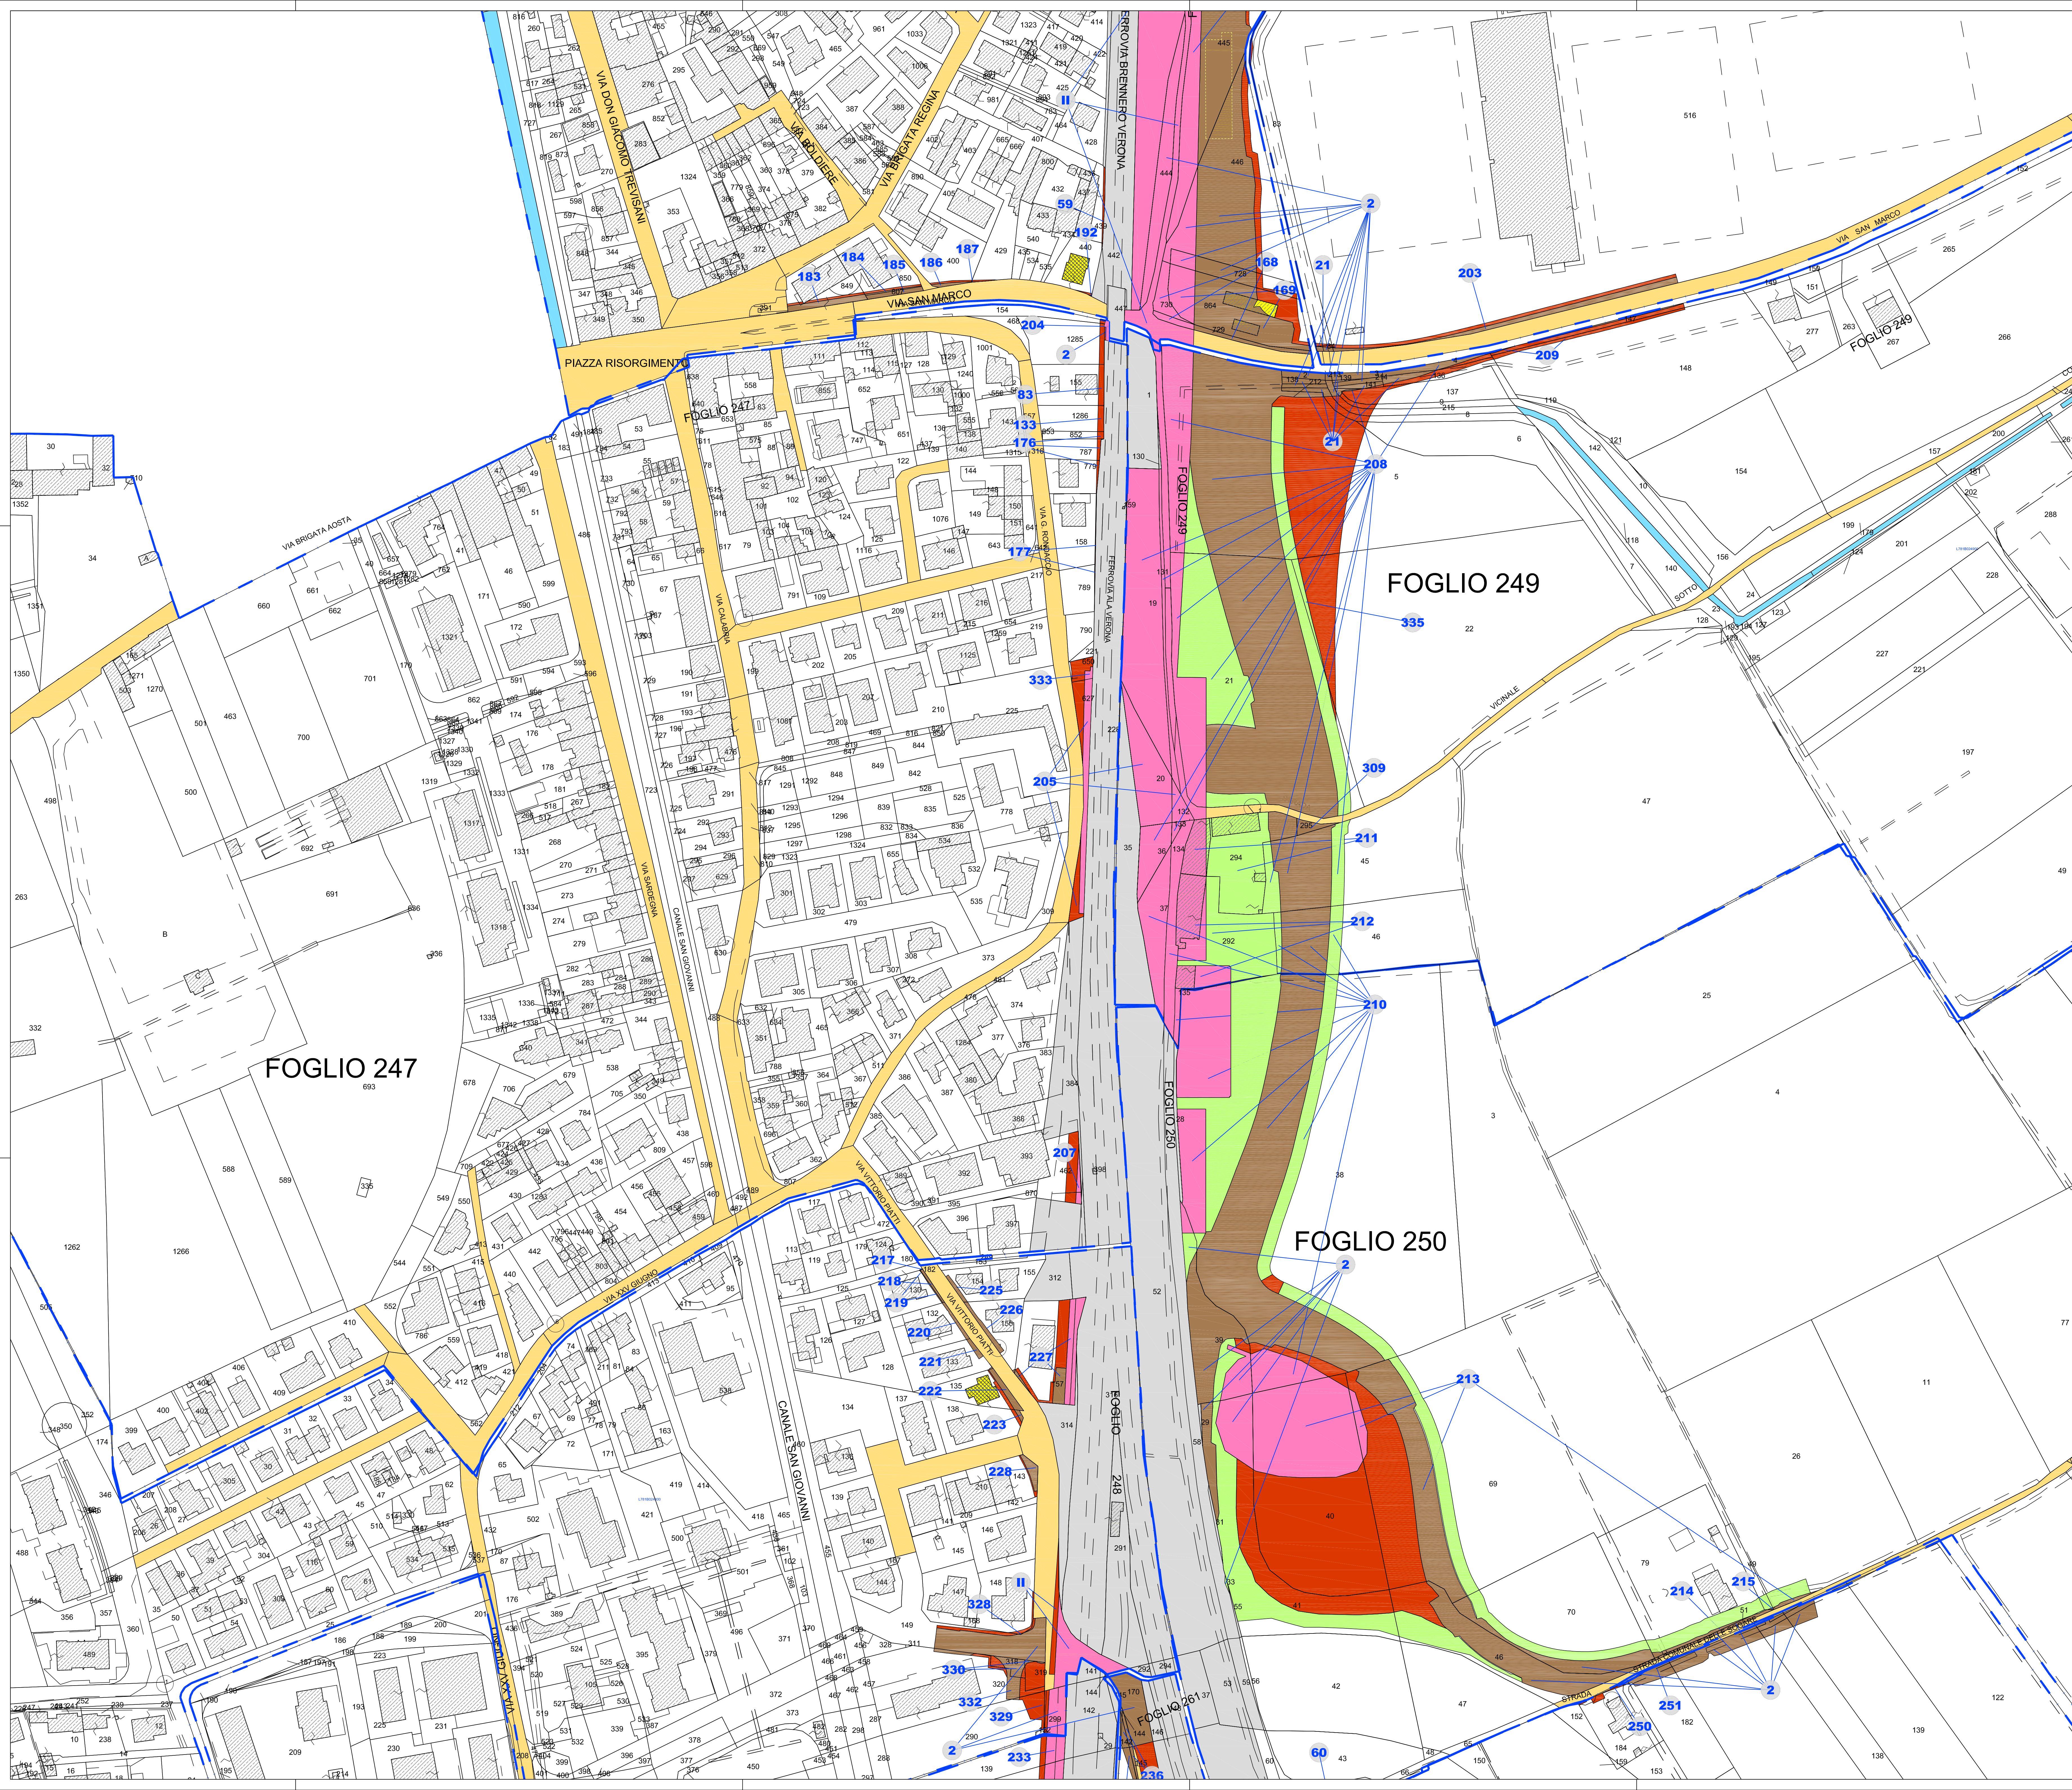

KEY-PLAN

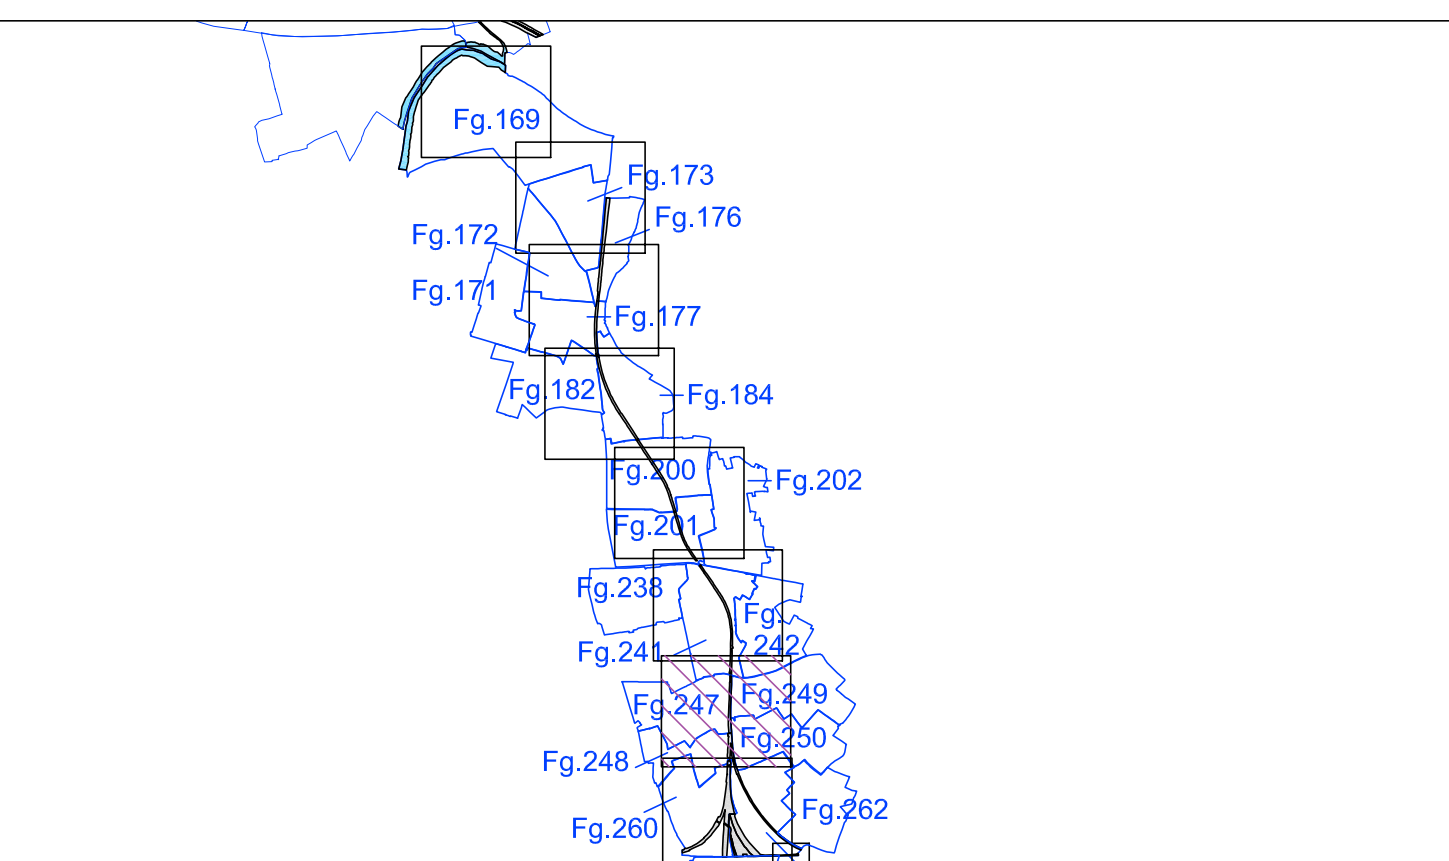

LEGENDA

- Attuale proprietà ferroviaria
- Strade pubbliche esistenti
- Strade esistenti non di proprietà demaniale
- Fabbricati esistenti
- Corsi d'acqua esistenti
- Aree da espropriare per sede stabile FS e sue dipendenze
- Aree da espropriare per deviazione strade su corsi d'acqua
- Aree da espropriare per interventi di mitigazione ambientale
- Reliquati
- Demolizioni fabbricati
- Demolizioni fabbricati e manufatti non presenti in mappa
- Aree demaniali da occupare definitivamente
- Aree demaniali da occupare temporaneamente
- Aree da asservire per galleria
- Aree da asservire per passo pedonale e carrabile
- Aree da asservire per sottoservizi
- Aree da asservire per elettrodotto
- Aree da asservire per mitigazione ambientale
- Aree da occupare temporaneamente strettamente e direttamente necessarie all'esecuzione dell'opera - Aree di lavoro, aree tecniche (A.L.), deviazione provvisoria viabilità
- Aree da occupare temporaneamente per deposito temporaneo terre e rocce da scavo (DT.xx)
- Fabbricati da asservire - interventi diretti su ricettori soggetti ad emissioni acustiche
- Fabbricati da demolire poiché interdusi
- Limite Foglio di Mappa
- 2 (IV) Numeri di piano

COMMITTENTE:



PROGETTAZIONE:



CUP: J94F14000000001

S.O. PERMESSUALISTICA, ESPROPRI E SUBAPPALTI

PROGETTO DI FATTIBILITA' TECNICA ED ECONOMICA

ASSE FERROVIARIO MONACO - VERONA

ACCESSO SUD ALLA GALLERIA DI BASE DEL BRENNERO

QUADRUPLICAMENTO DELLA LINEA FORTEZZA - VERONA

LOTTO 4: INGRESSO A VERONA

Piano particolare di esproprio

Comune di Verona - tavola 7 di 8

SCALA:

1:1.000

COMMESSA LOTTO FASE ENTE TIPO DOC. OPERA/DISCIPLINA PROGR. REV.

I BOW 40 R 43 B D AQ0300 007 C

Rev.	Descrizione	Redatto	Data	Verificato	Data	Approvato	Data	Autorizzato Data
A	Emendato esecutorio	P. Segni	06-2022	C.E. Monopoli	06-2022	C. Mazzocchi	06-2022	06-2022
B	Emendato a seguito osservazioni	P. Segni	06-2022	C.E. Monopoli	06-2022	C. Mazzocchi	06-2022	06-2022
C	Emendato esecutorio	P. Segni	06-2022	C.E. Monopoli	06-2022	C. Mazzocchi	06-2022	06-2022

File: I BOW40R43BDAQ0300003-008C n. Elab.: